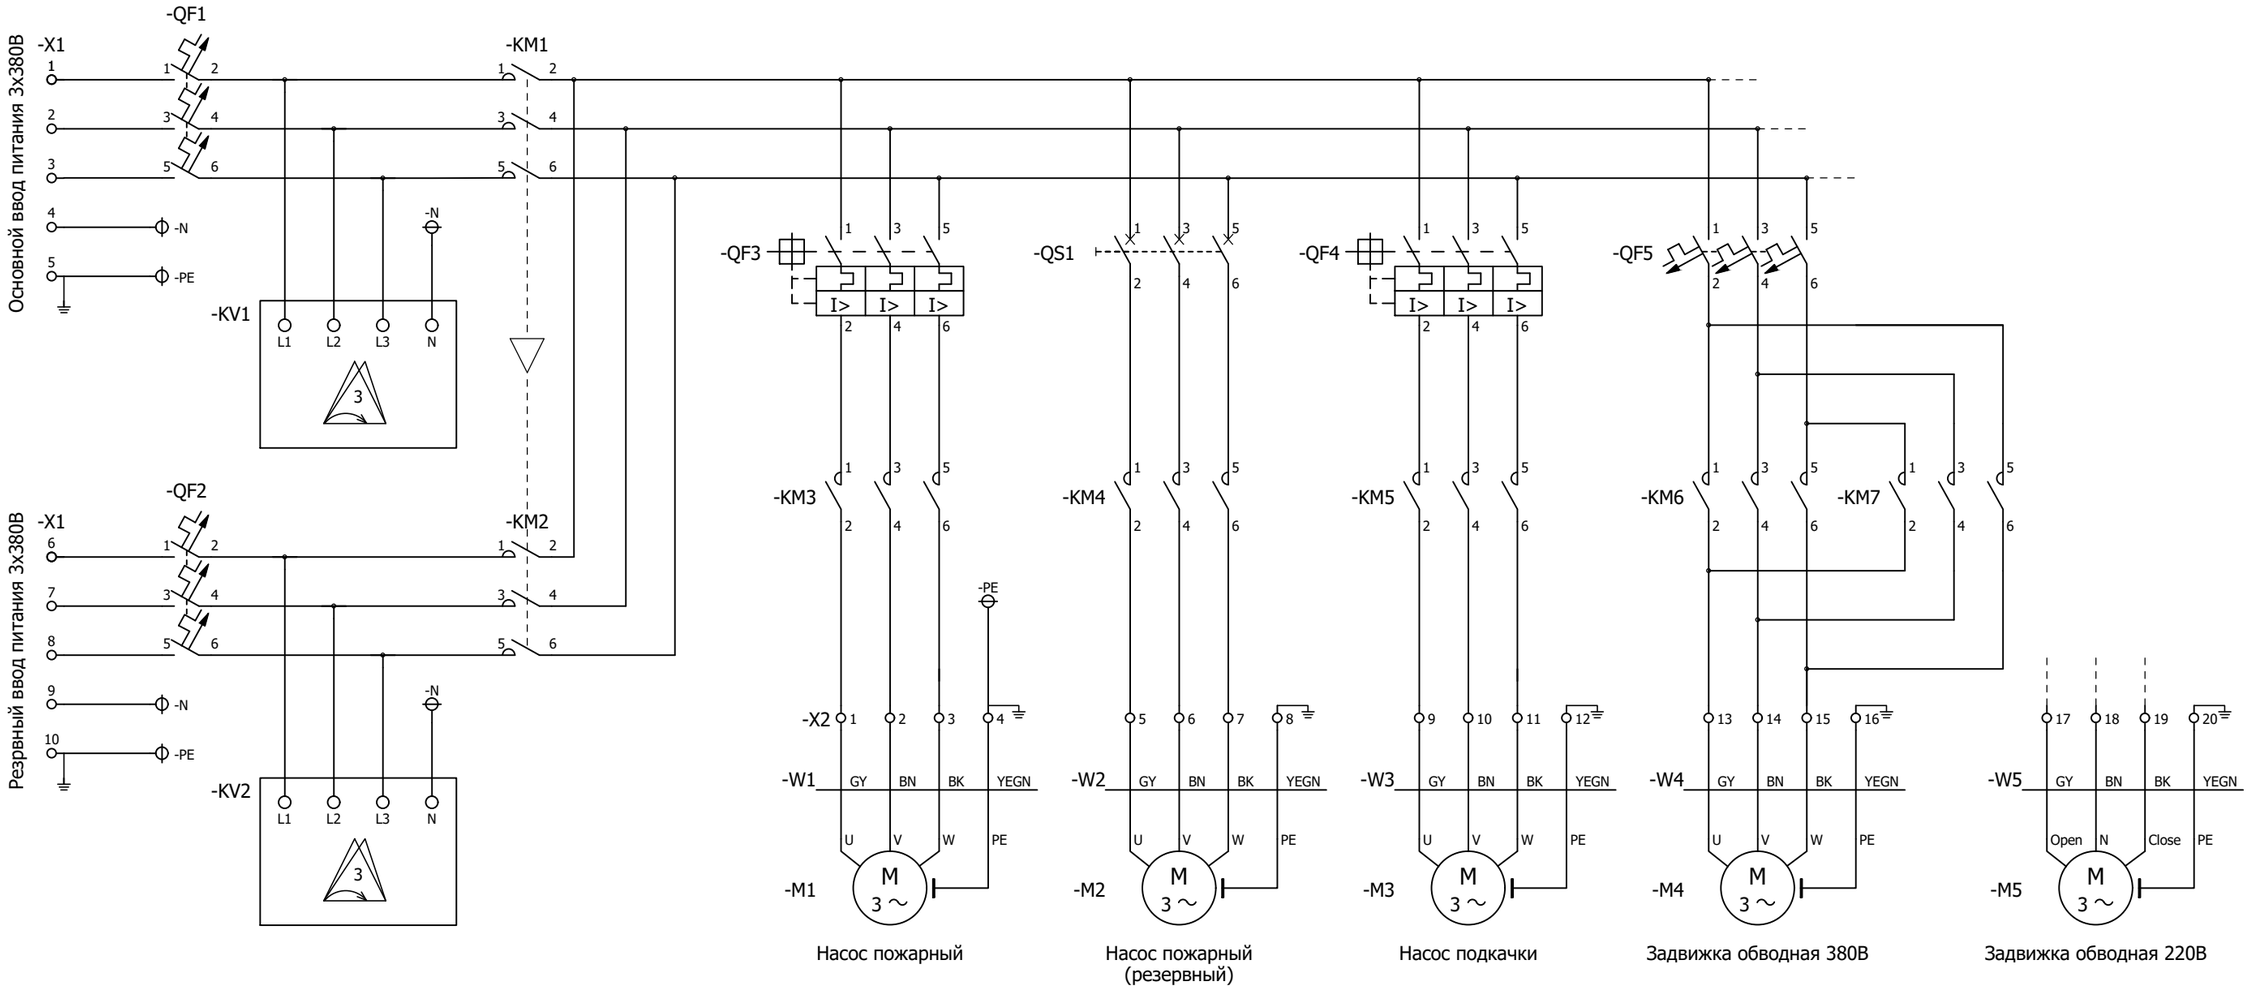
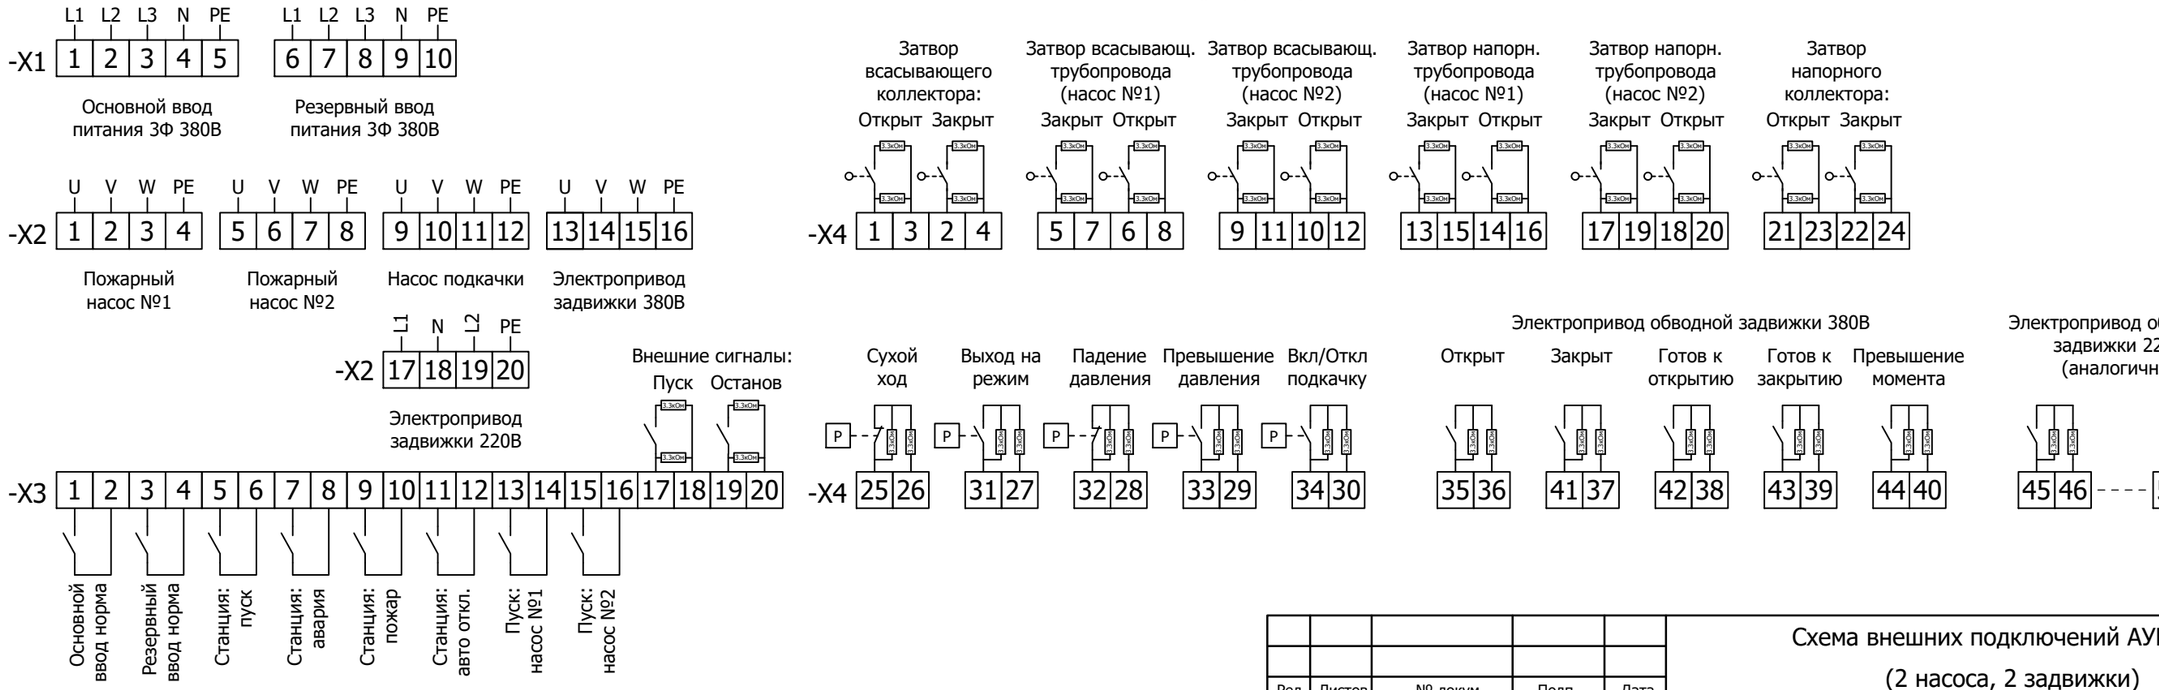



Согласовано

Взам. инв. №

Подпись и дата

Инв. № подл.

| | | | | | |
|---|---|---|---|---|---|
| | | | | | Схема внешних подключений АУПТ (S) (2 насоса, 2 задвижки) |
| Ред. | Листов | № докум | Подп | Дата | Лист |