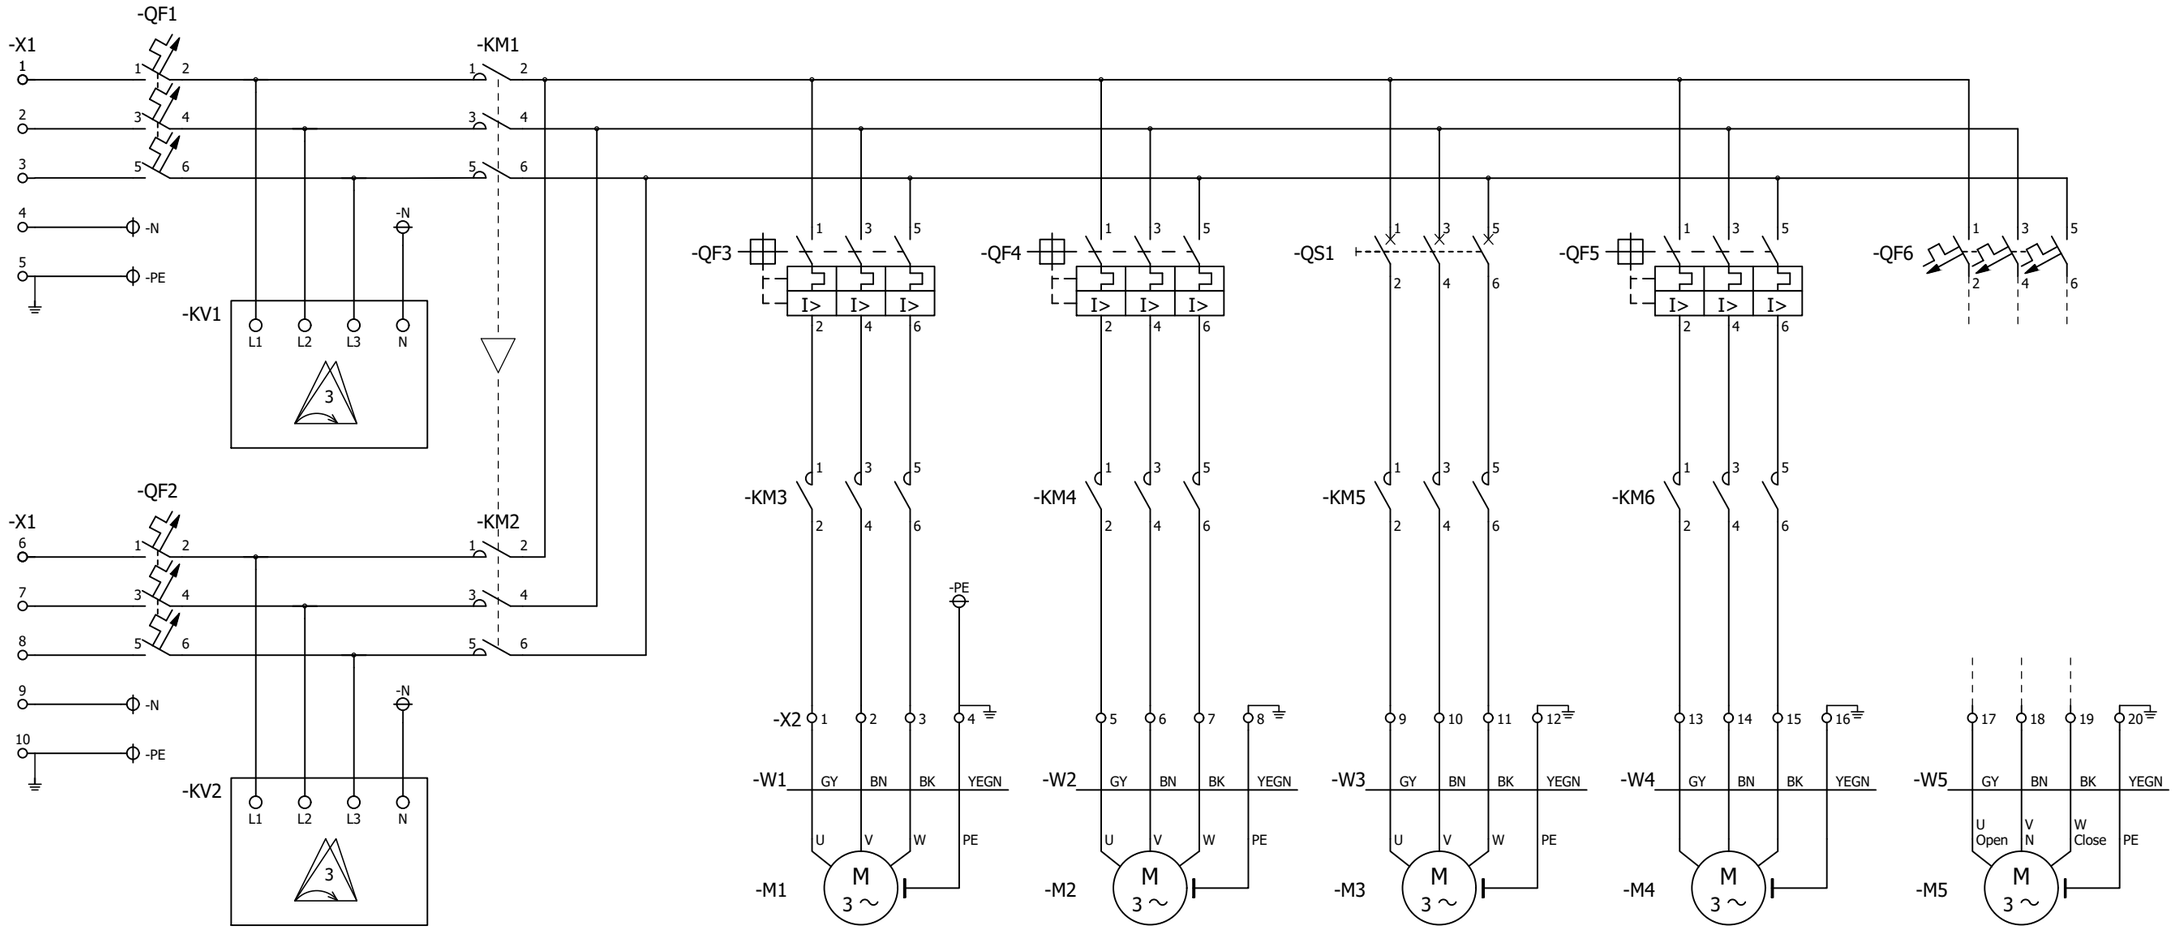
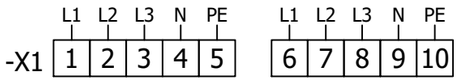
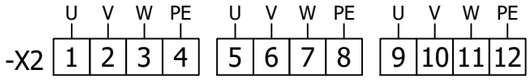
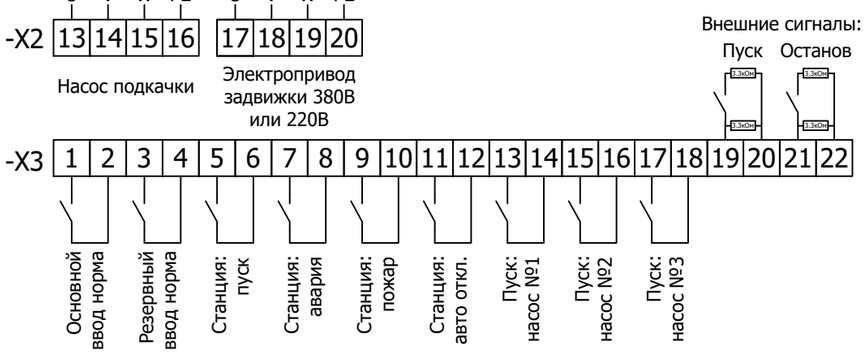
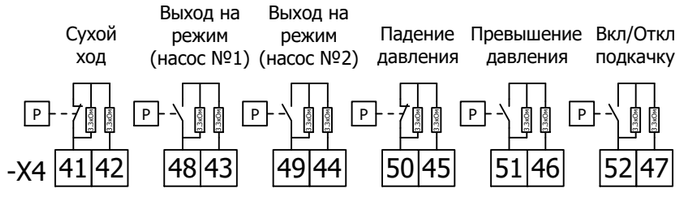












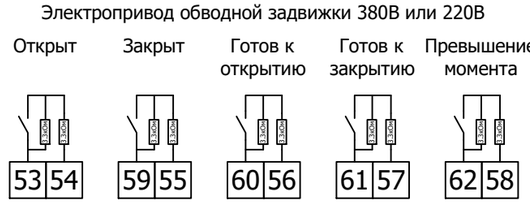


					Схема внешних подключений АУПТ (S) (3 насоса, 2 задвижки)	Лист
Ред.	Листов	№ докум	Подп	Дата		

Согласовано

Взам. инв. №

Подпись и дата

Инв. № подл.