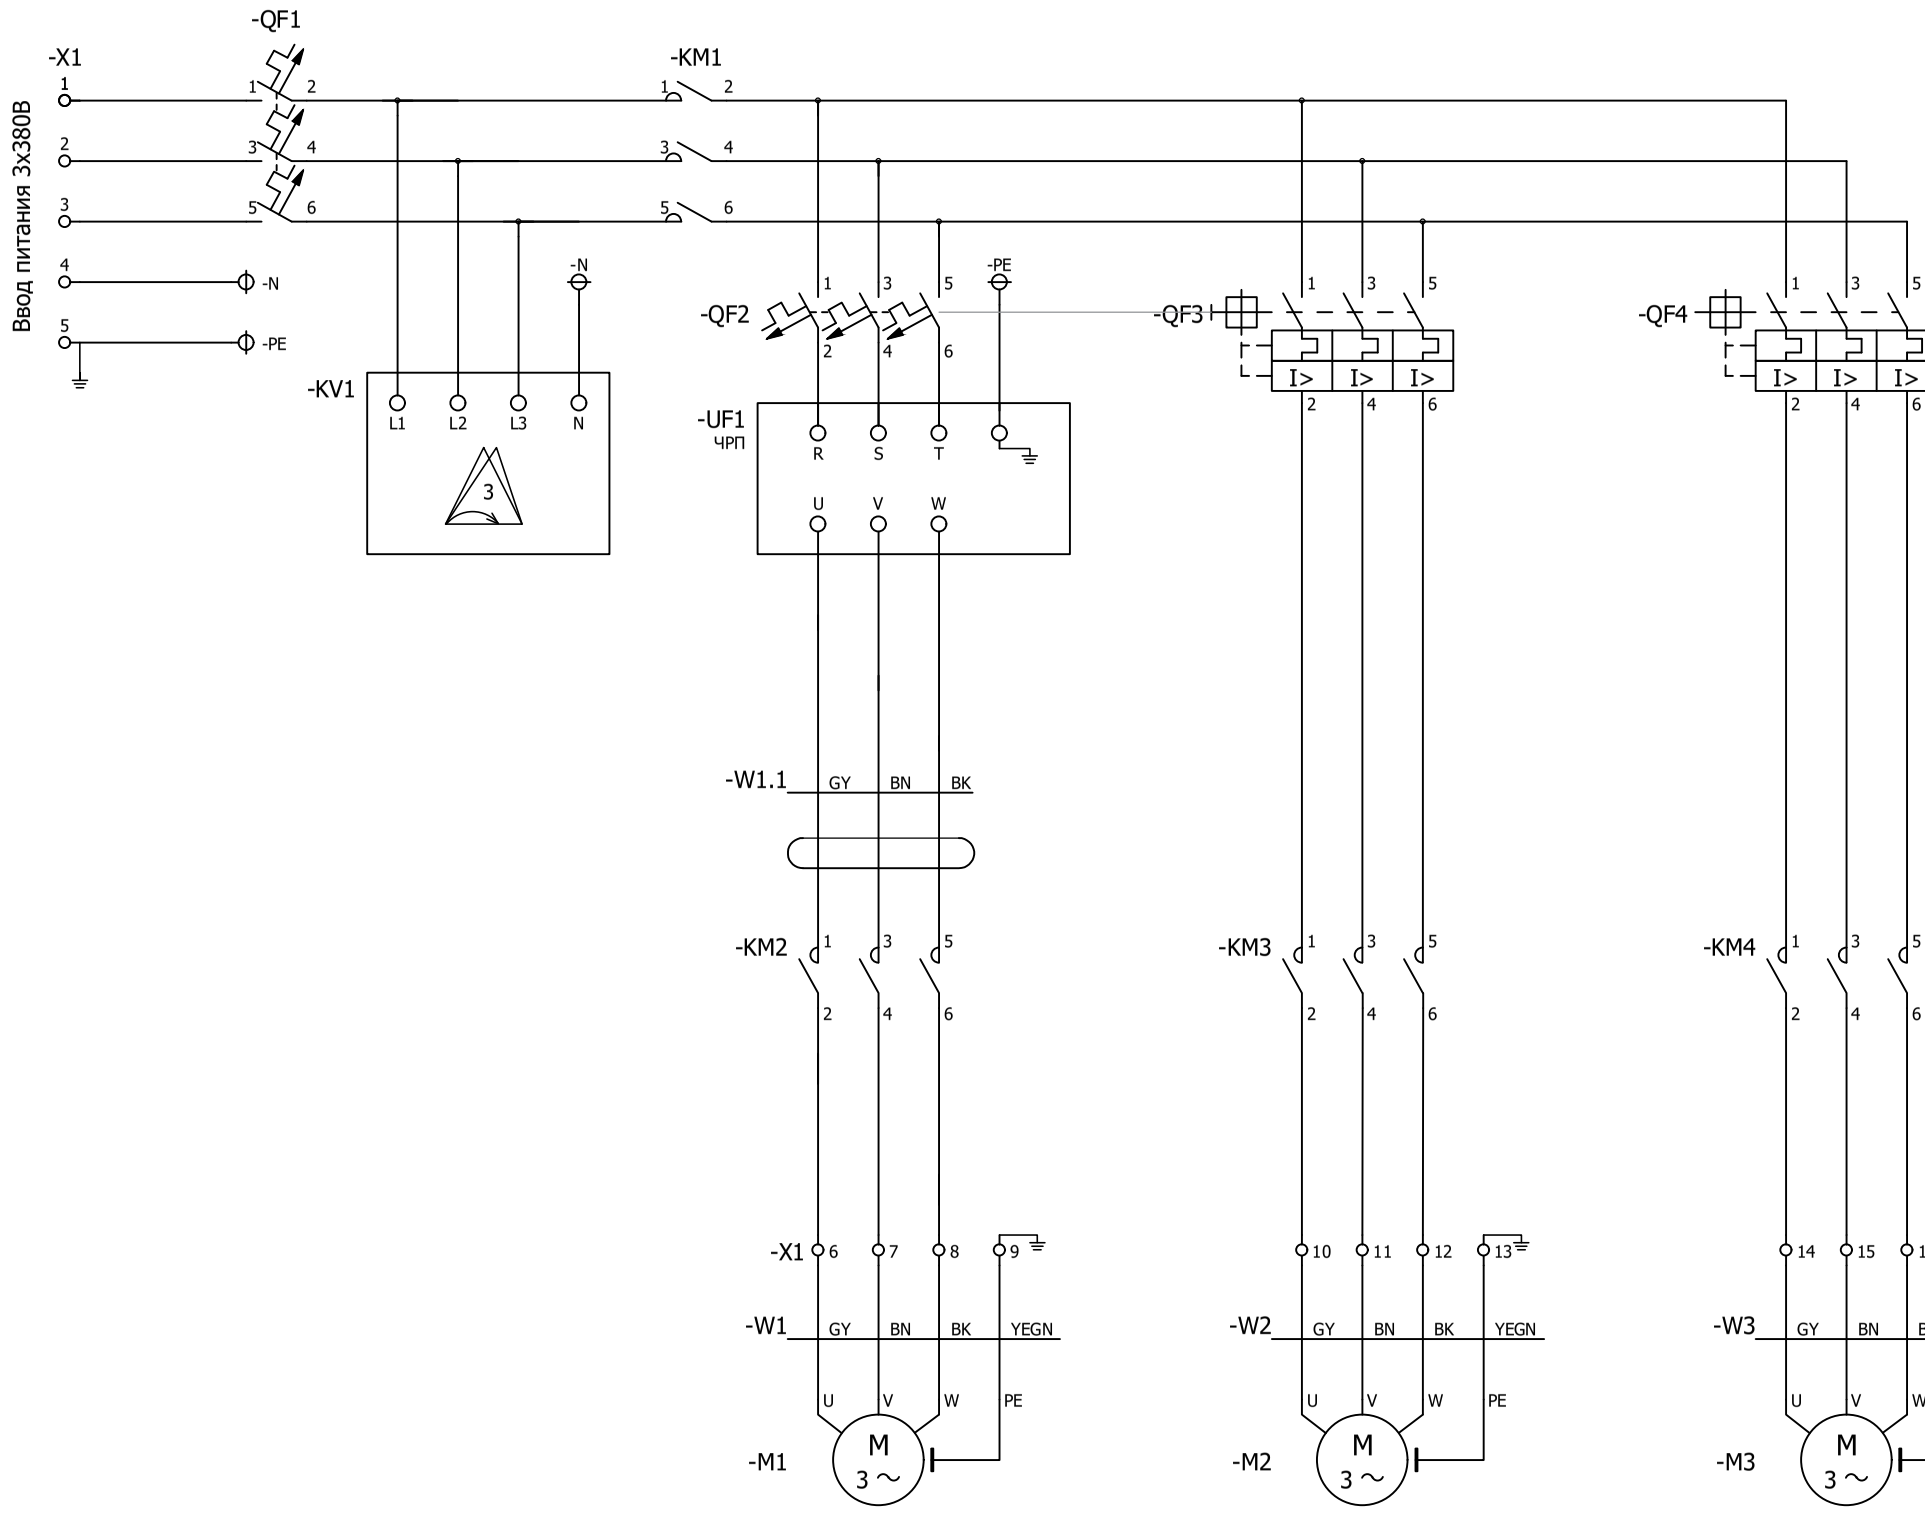
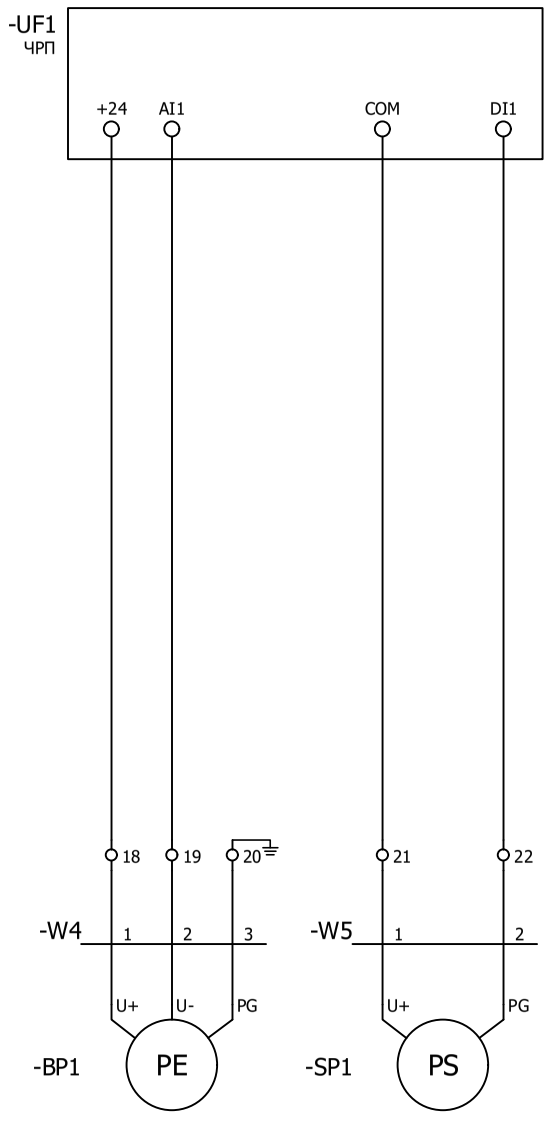
ПУЛЬСАР
умные измерения с 1997





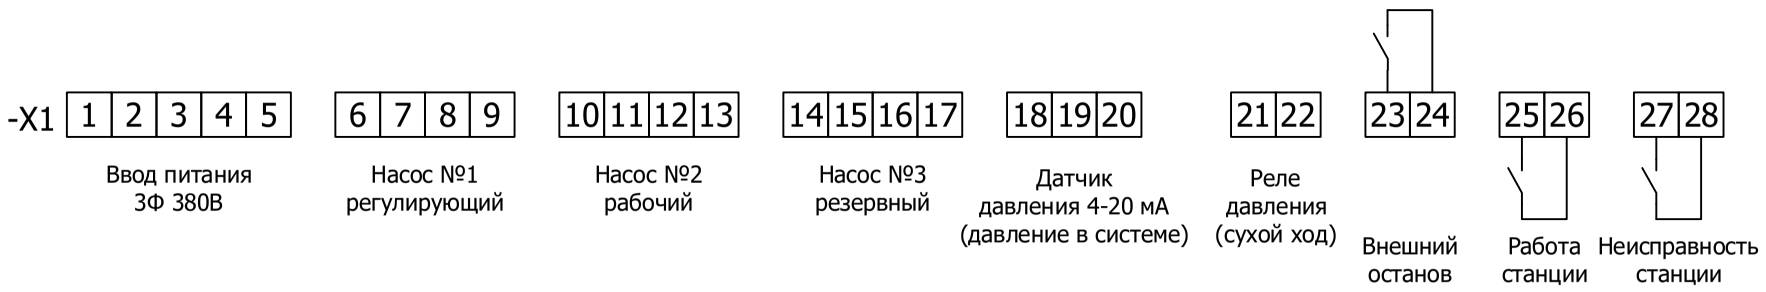


					Схема внешних подключений СПД (2 раб./1 рез.)
Ред.	Листов	№ докум	Подп	Дата	Лист

Согласовано

Взам. инв. №

Подпись и дата

Инв. №подл.